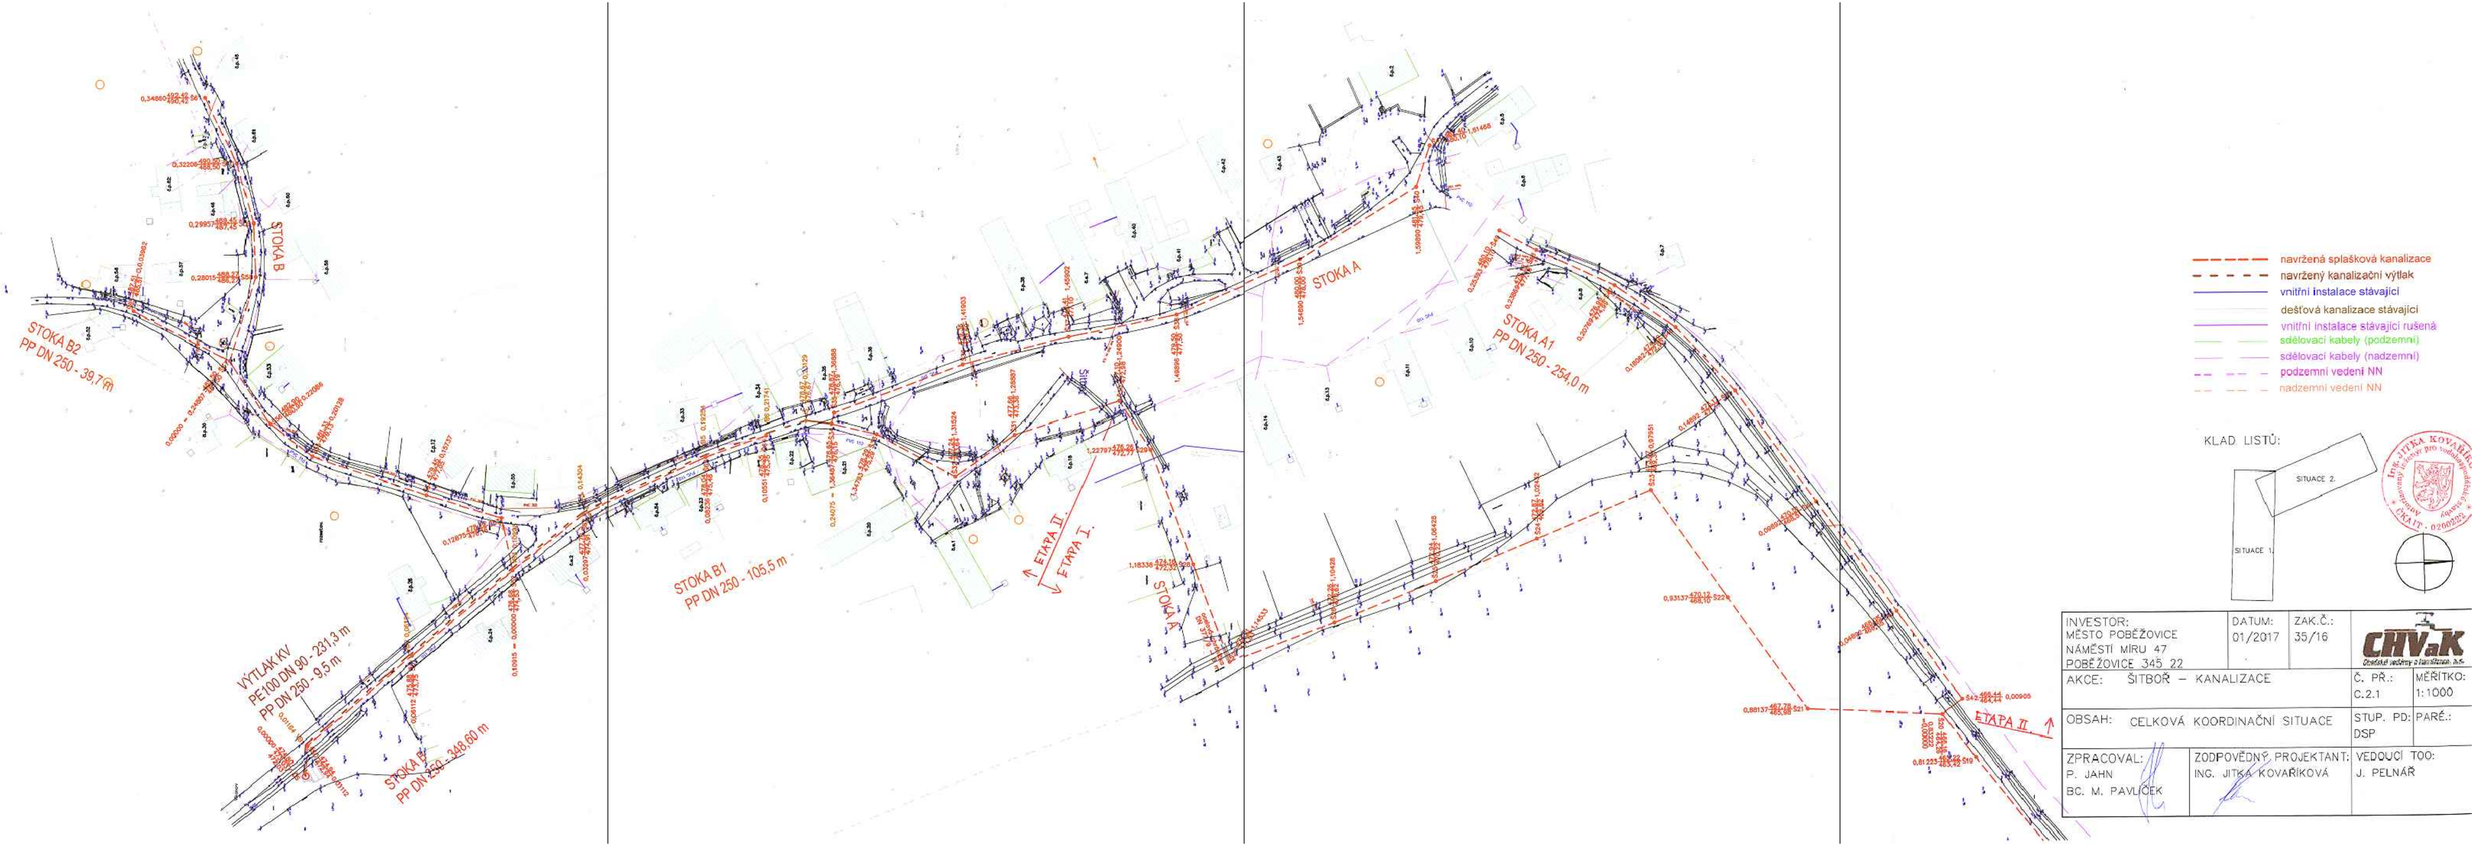

INVESTOR: MĚSTO POBĚŽOVICE, NÁMĚSTÍ MÍRU 47, POBĚŽOVICE 345 22	DATUM: 01/2017	ZAK.Č.: 35/16	CHVaK Chrástecké vodárny a kanalizace, a.s.
AKCE: ŠITBOŘ – KANALIZACE		Č. PŘ.: C.2.1	MĚŘÍTKO: 1:1000
OBSAH: CELKOVÁ KOORDINAČNÍ SITUACE		STUP. PD: DSP	PARÉ.:
ZPRACOVAL: P. JAHN, BC. M. PAVLÍČEK	ZODPOVĚDNÝ PROJEKTANT: ING. JITKA KOVAŘÍKOVÁ	VEDOUCÍ TOO: J. PELNÁŘ	